

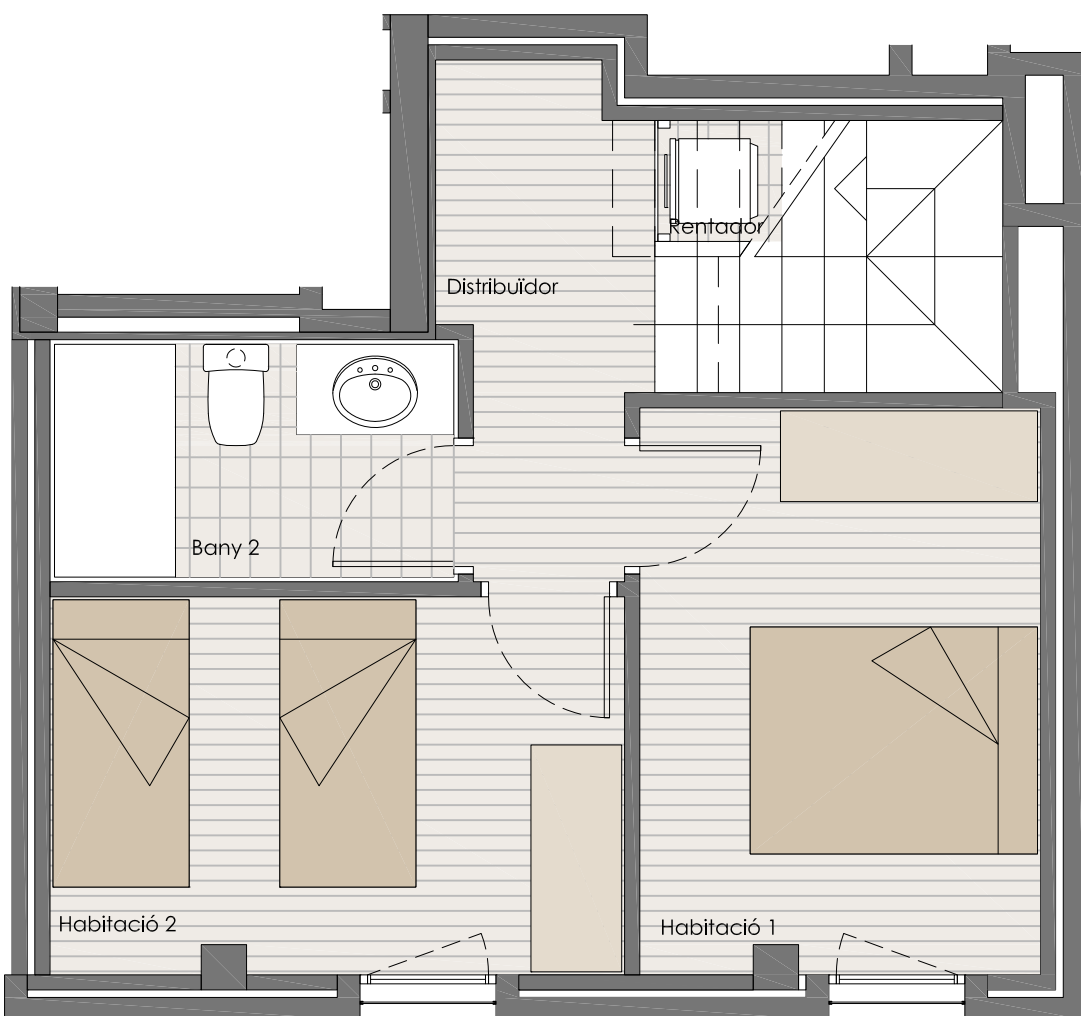


PLANTA PRIMERA

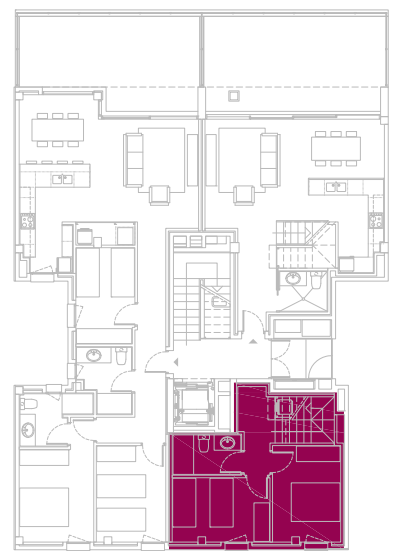

PLANTA BAIXA

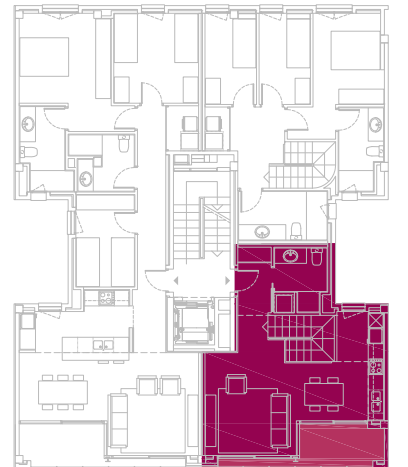

**HABITATGE 1r 1a**  
QUADRE DE SUPERFÍCIES

SUPERFÍCIE CONSTRUÏDA	
planta superior	53,17 m <sup>2</sup>
planta inferior	37,92 m <sup>2</sup>
	91,09 m <sup>2</sup>

SUPERFÍCIES ÚTILS

PLANTA SUPERIOR	
DISTRIBUÏDOR 1	3,43 m <sup>2</sup>
SALA D'ESTAR-CUINA	27,46 m <sup>2</sup>
BANY 1	4,78 m <sup>2</sup>
	35,67 m <sup>2</sup>

PLANTA INFERIOR	
DISTRIBUÏDOR 2	4,19 m <sup>2</sup>
HABITACIÓ 1	9,88 m <sup>2</sup>
HABITACIÓ 2	9,44 m <sup>2</sup>
BANY 2	4,07 m <sup>2</sup>
RENTADOR	0,66 m <sup>2</sup>
	28,23 m <sup>2</sup>

TOTAL SUP. UTIL 1r 1a 63,90 m<sup>2</sup>

TERRASSA 6,14 m<sup>2</sup>



ESCALA 1/50



LA SOCIETAT PROMOTORA ES RESERVA EL DRET D'EFFECTUAR DURANT L'OBRA, LES MODIFICACIONS NECESSÀRIES PER EXIGÈNCIES D'ORDRE TÈCNIC, JURÍDIC O COMERCIAL. LES SUPERFÍCIES SÓN SUSCEPTIBLES DE CANVIS PER EXIGÈNCIES TÈCNiques.