

HABITATGE Bxs 1a

QUADRE DE SUPERFÍCIES

SUPERFÍCIE CONSTRUÏDA

planta inferior	51,17m ²
planta superior	59,18m ²
	110,35m ²

SUPERFÍCIES ÚTILS

PLANTA INFERIOR

DISTRIBUÏDOR 1	6,06 m ²
SALA D'ESTAR-CUINA	31,42 m ²
BANY 1	2,83 m ²
	40,31 m ²

PLANTA SUPERIOR

DISTRIBUÏDOR 2	5,71 m ²
HABITACIÓ 1	12,11 m ²
BANY 2	5,18 m ²
HABITACIÓ 2	7,10 m ²
HABITACIÓ 3	7,04 m ²
BANY 3	6,50 m ²
RENTADOR	1,66 m ²
	45,30 m ²

TOTAL SUP. UTIL BXS 1A 85,61 m²

TERRASSA 26,26 m²


ESCALA 1/50

PLANTA PRIMERA


JOSEP MARIA SERT

Bxs 1a

DÚPLEX DE TRES HABITACIONS

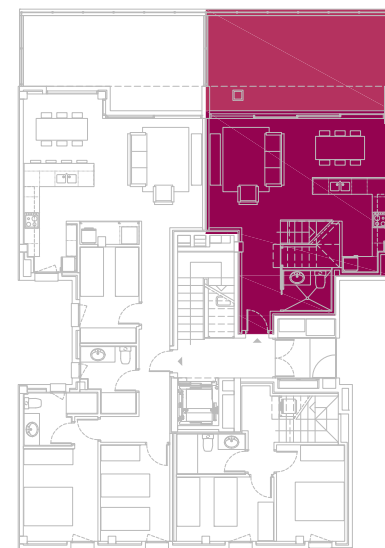

LA SOCIETAT PROMOTORA ES RESERVA EL DRET D'EFFECTUAR DURANT L'OBRA, LES MODIFICACIONS NECESSÀRIES PER EXIGÈNCIES D'ORDRE TÈCNIC, JURÍDIC O COMERCIAL. LES SUPERFÍCIES SÓN SUSCEPTIBLES DE CANVIS PER EXIGÈNCIES TÈCNQUES.

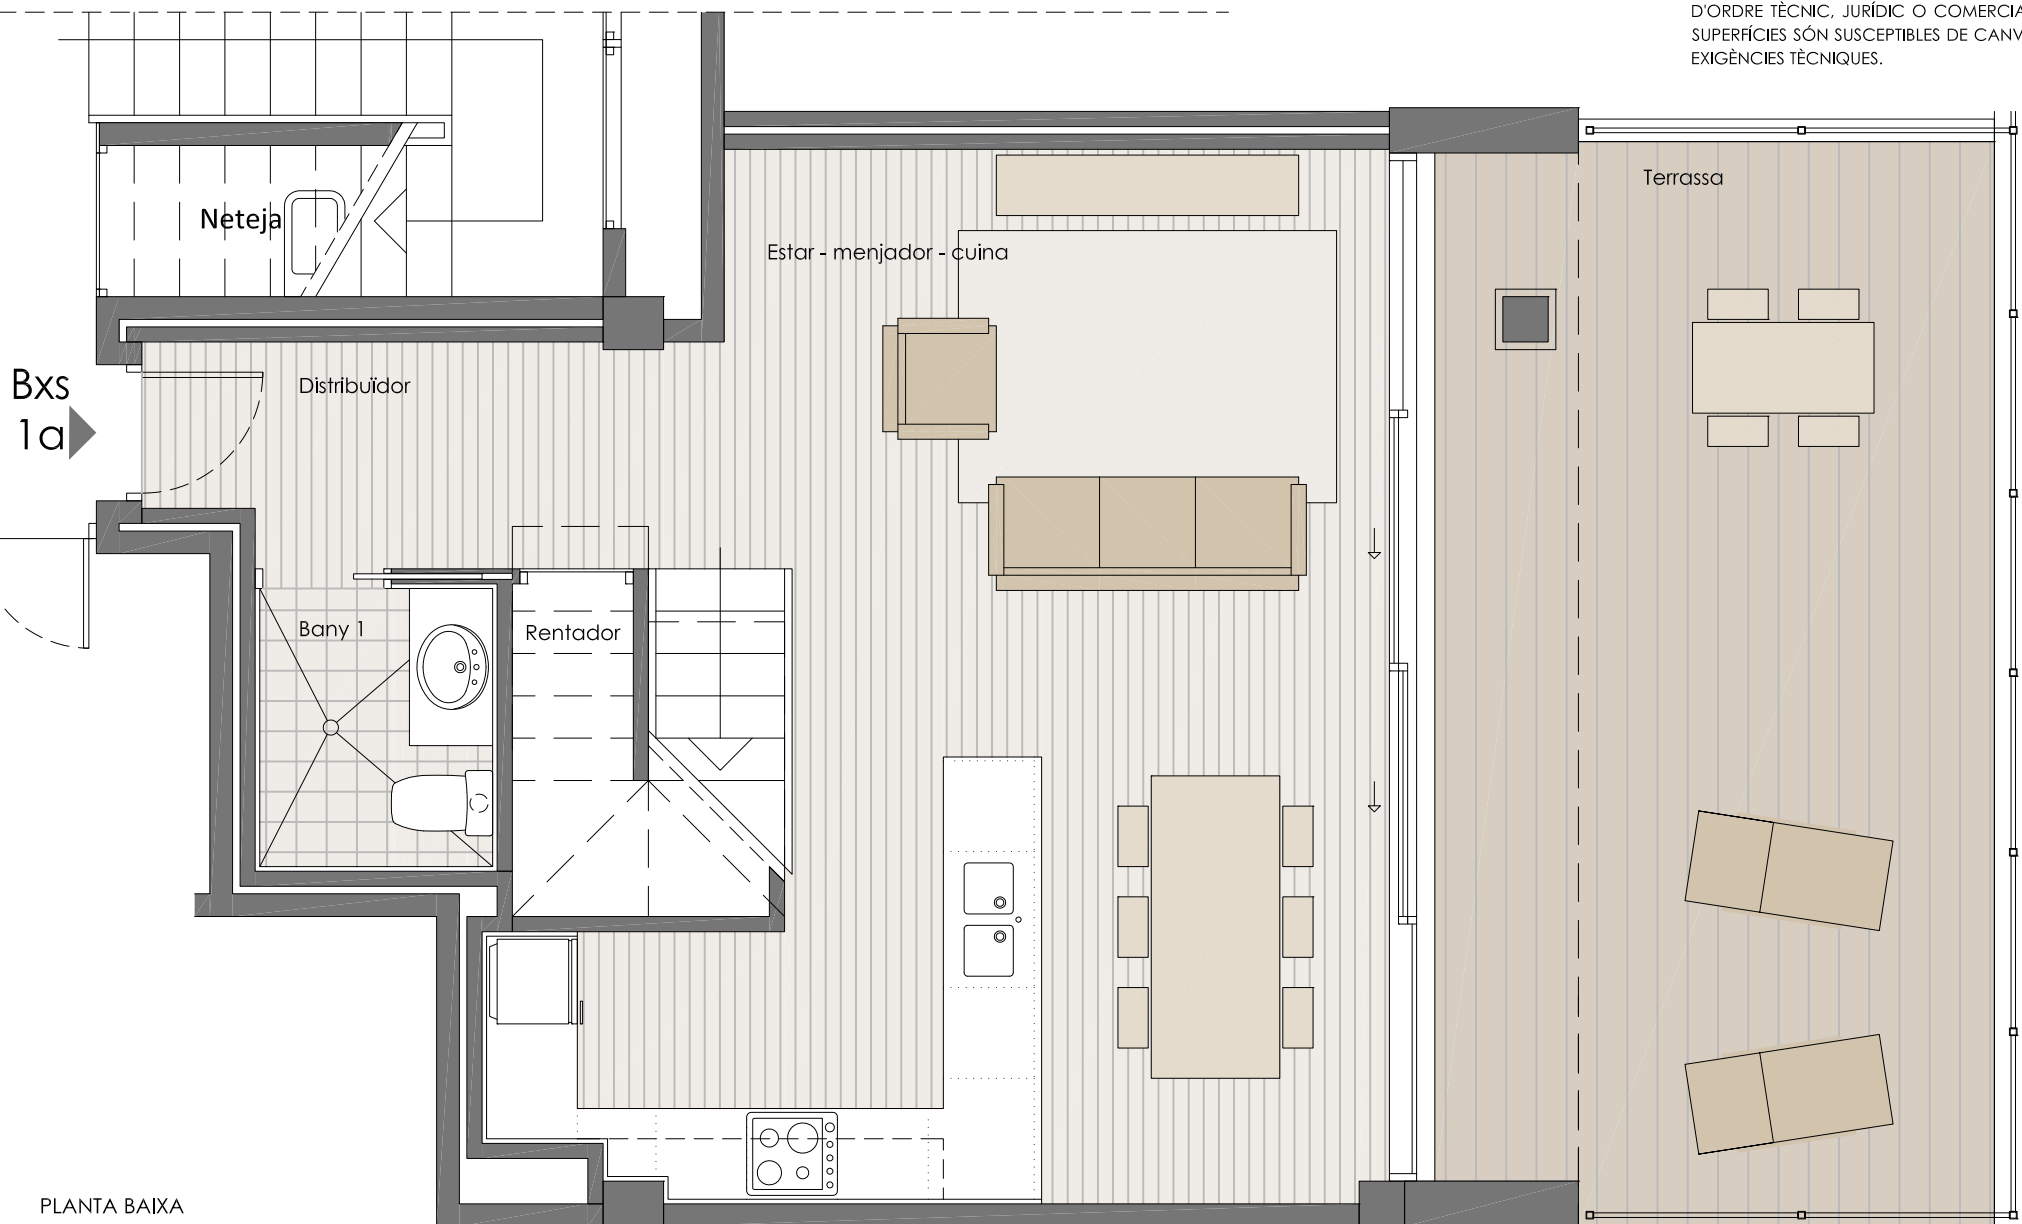

PLANTA BAIXA