


# 2n 2a

HABITATGE DE TRES HABITACIONS

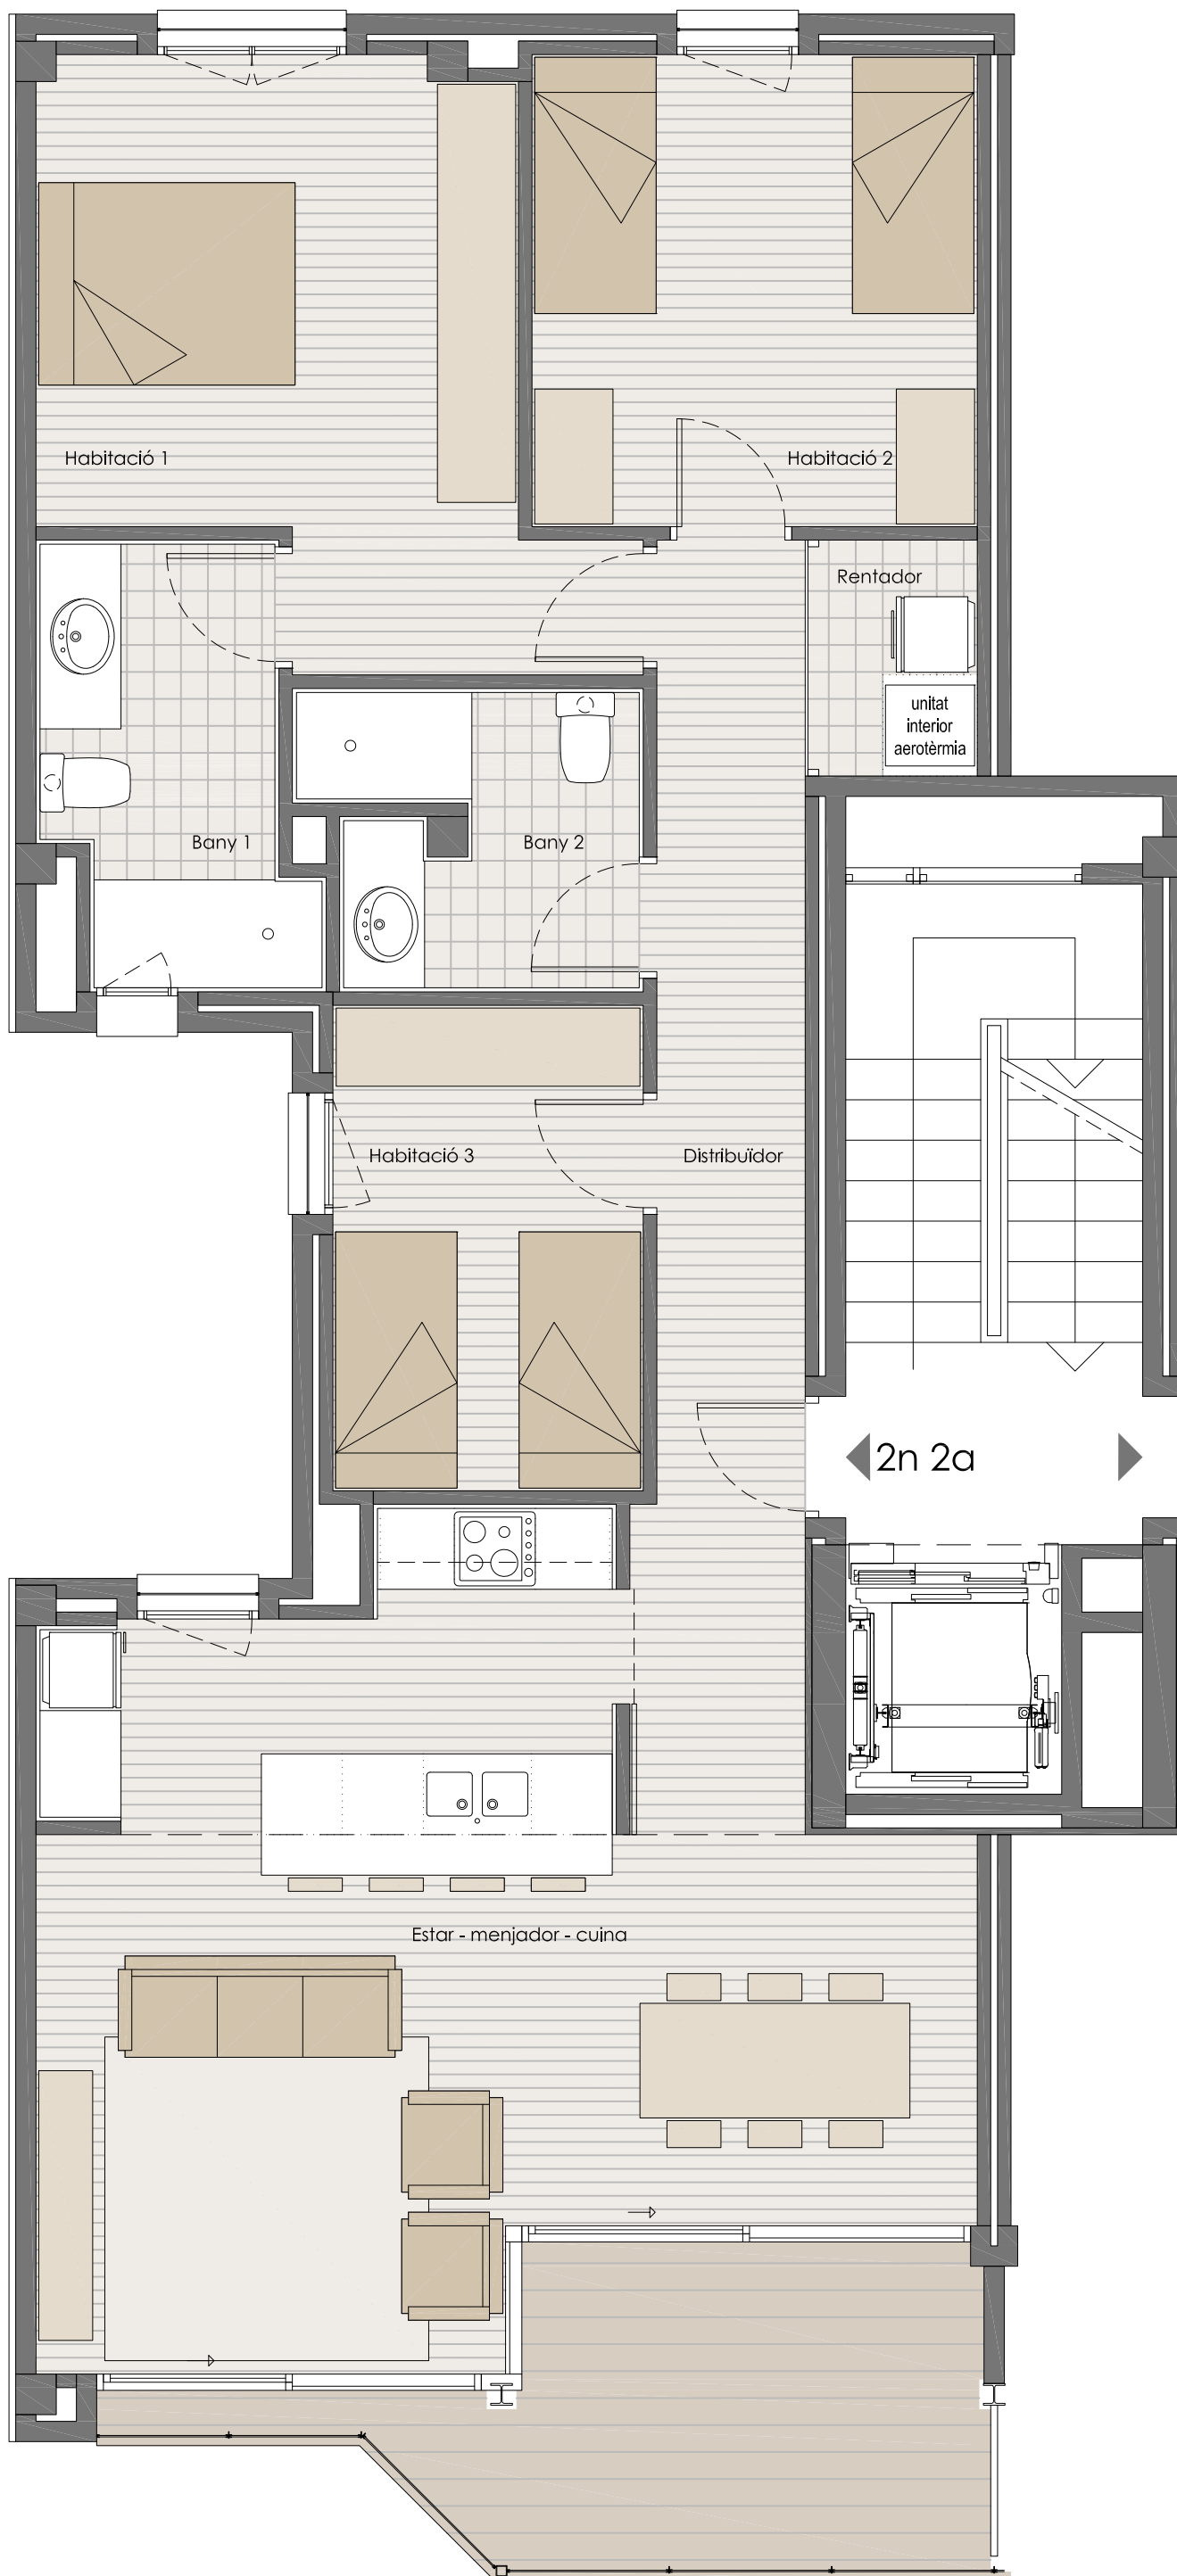

◀ 2n 2a ▶

**HABITATGE 2n 2a**  
**QUADRE DE SUPERFÍCIES**

**SUPERFÍCIE CONSTRUÏDA**  
 112,35 m<sup>2</sup>

**SUPERFÍCIES ÚTILS**

DISTRIBUÏDOR	11,05 m <sup>2</sup>
SALA D'ESTAR-CUINA	32,14 m <sup>2</sup>
HABITACIÓ 1	15,12 m <sup>2</sup>
BANY 1	5,56 m <sup>2</sup>
HABITACIÓ 2	11,55 m <sup>2</sup>
HABITACIÓ 3	8,28 m <sup>2</sup>
BANY 2	4,81 m <sup>2</sup>
RENTADOR	2,23 m <sup>2</sup>
<b>TOTAL</b>	<b>90,74 m<sup>2</sup></b>

TERRASSA 10,03 m<sup>2</sup>



ESCALA 1/50



LA SOCIETAT PROMOTORA ES RESERVA EL DRET D'EFECTUAR DURANT L'OBRA, LES MODIFICACIONS NECESSÀRIES PER EXIGÈNCIES D'ORDRE TÈCNIC, JURÍDIC O COMERCIAL. LES SUPERFÍCIES SÓN SUSCEPTIBLES DE CANVIS PER EXIGÈNCIES TÈCNIQUES.