


Bxs 2a

HABITATGE DE TRES
HABITACIONS

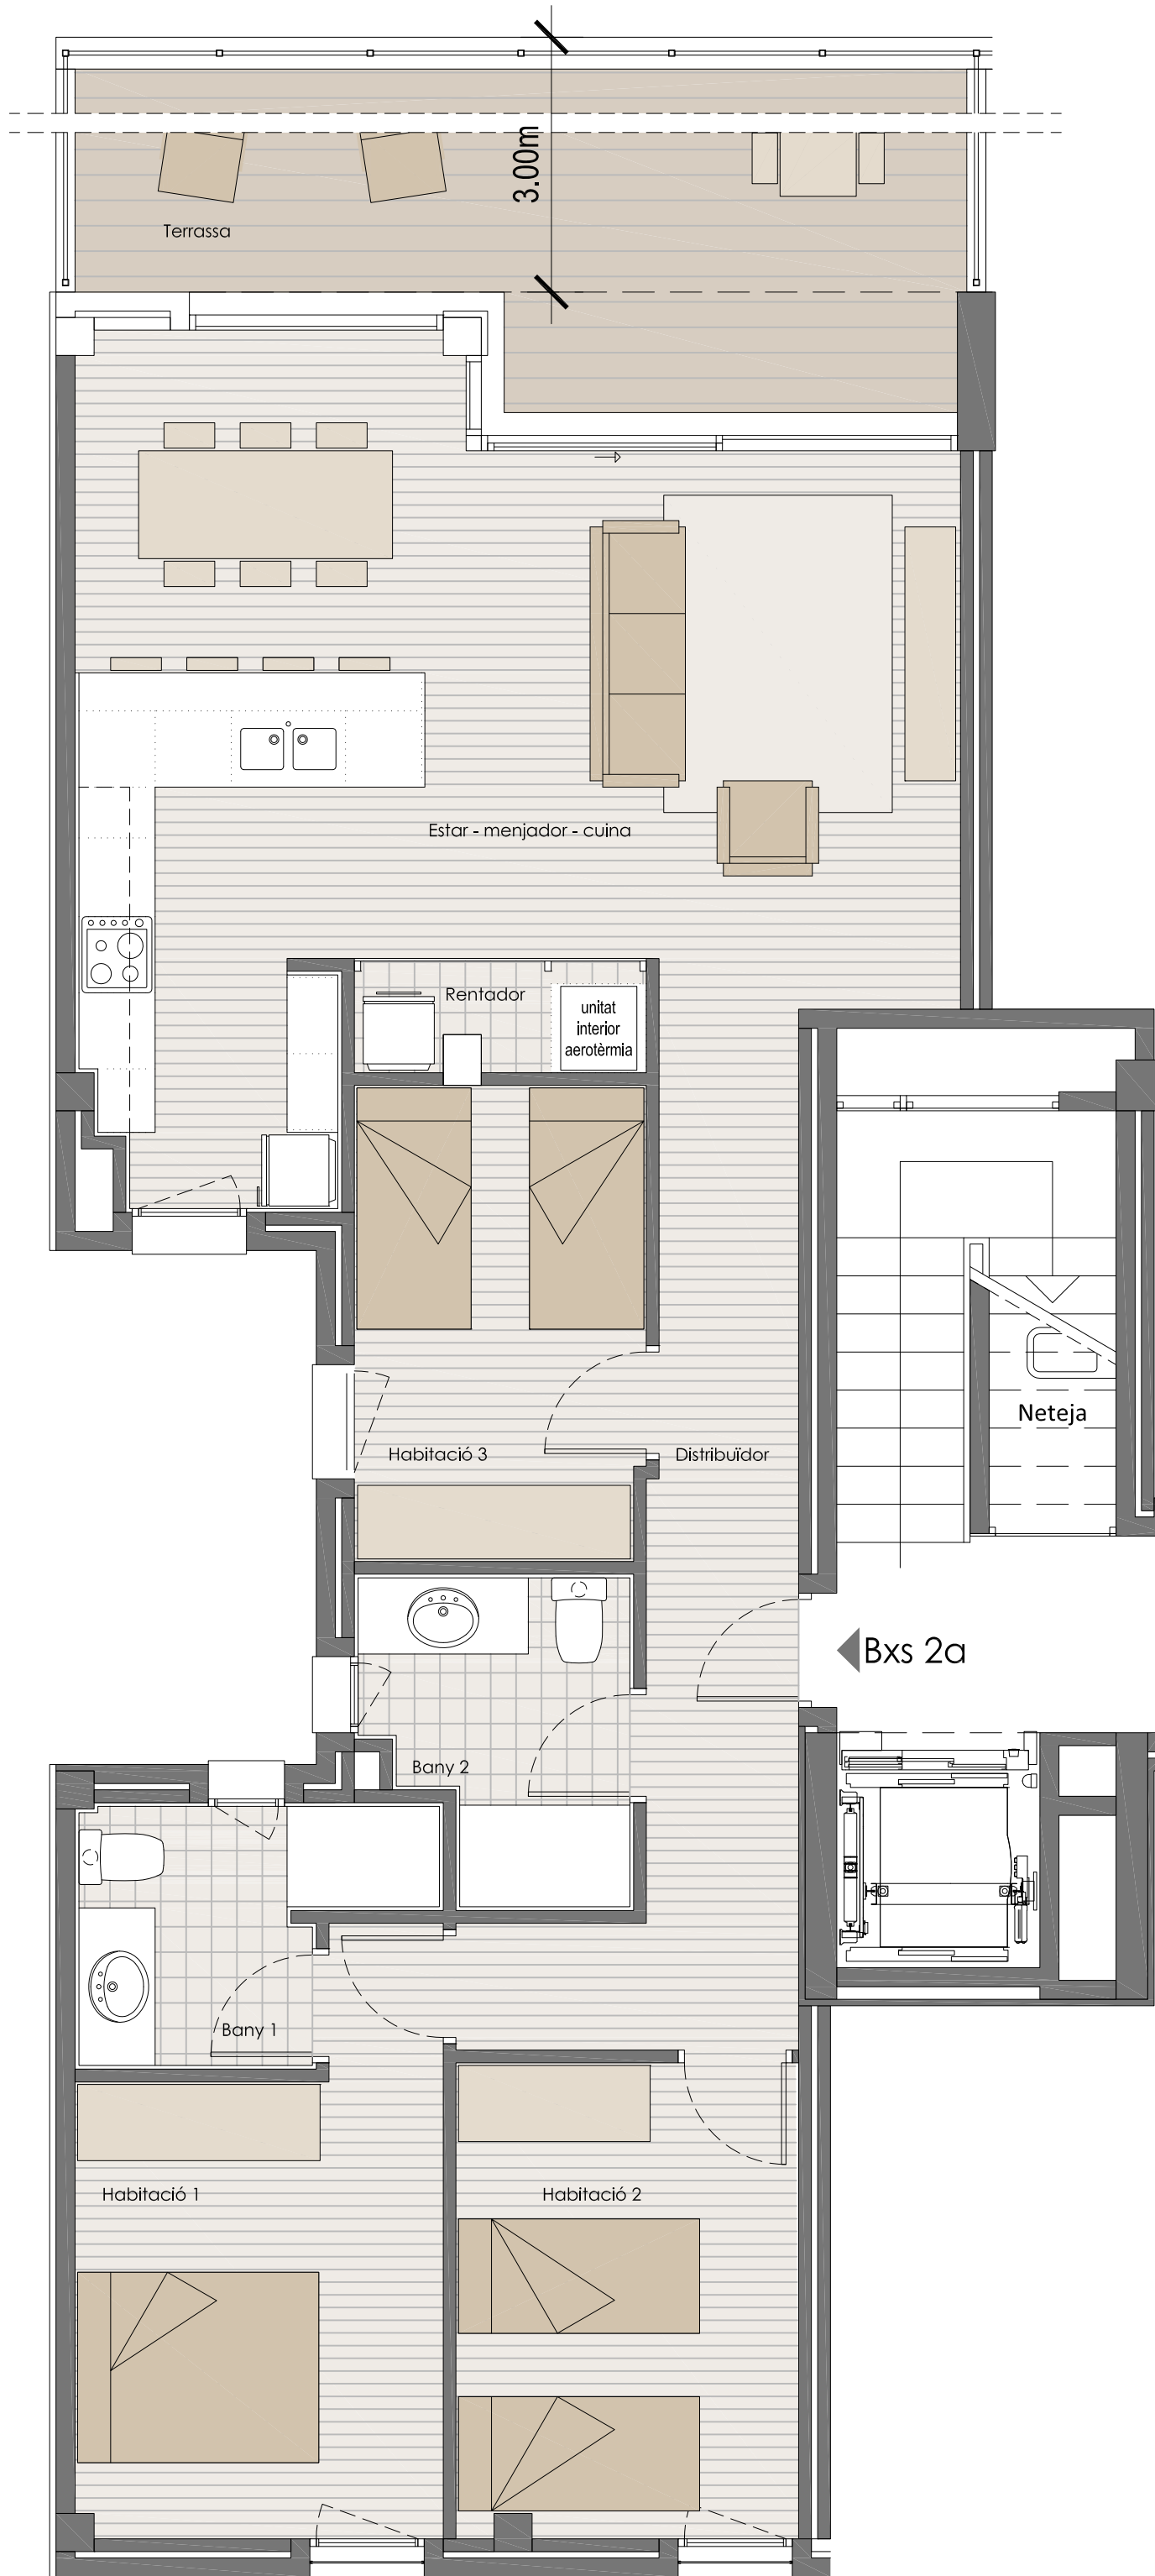

HABITATGE Bxs 2a

QUADRE DE SUPERFÍCIES

SUPERFÍCIE CONSTRUÏDA
HABITATGE BAIXOS 2A 103,01 m²

SUPERFÍCIES ÚTILS

DISTRIBUÏDOR	10,97 m ²
SALA D'ESTAR-CUINA	35,29 m ²
HABITACIÓ 1	11,53 m ²
BANY 1	4,50 m ²
HABITACIÓ 2	10,07 m ²
HABITACIÓ 3	8,55 m ²
BANY 2	4,66 m ²
RENTADOR	1,93 m ²
TOTAL SUP. UTIL BXS 2A	87,52 m²
TERRASSA	22,71 m ²



ESCALA 1/50