



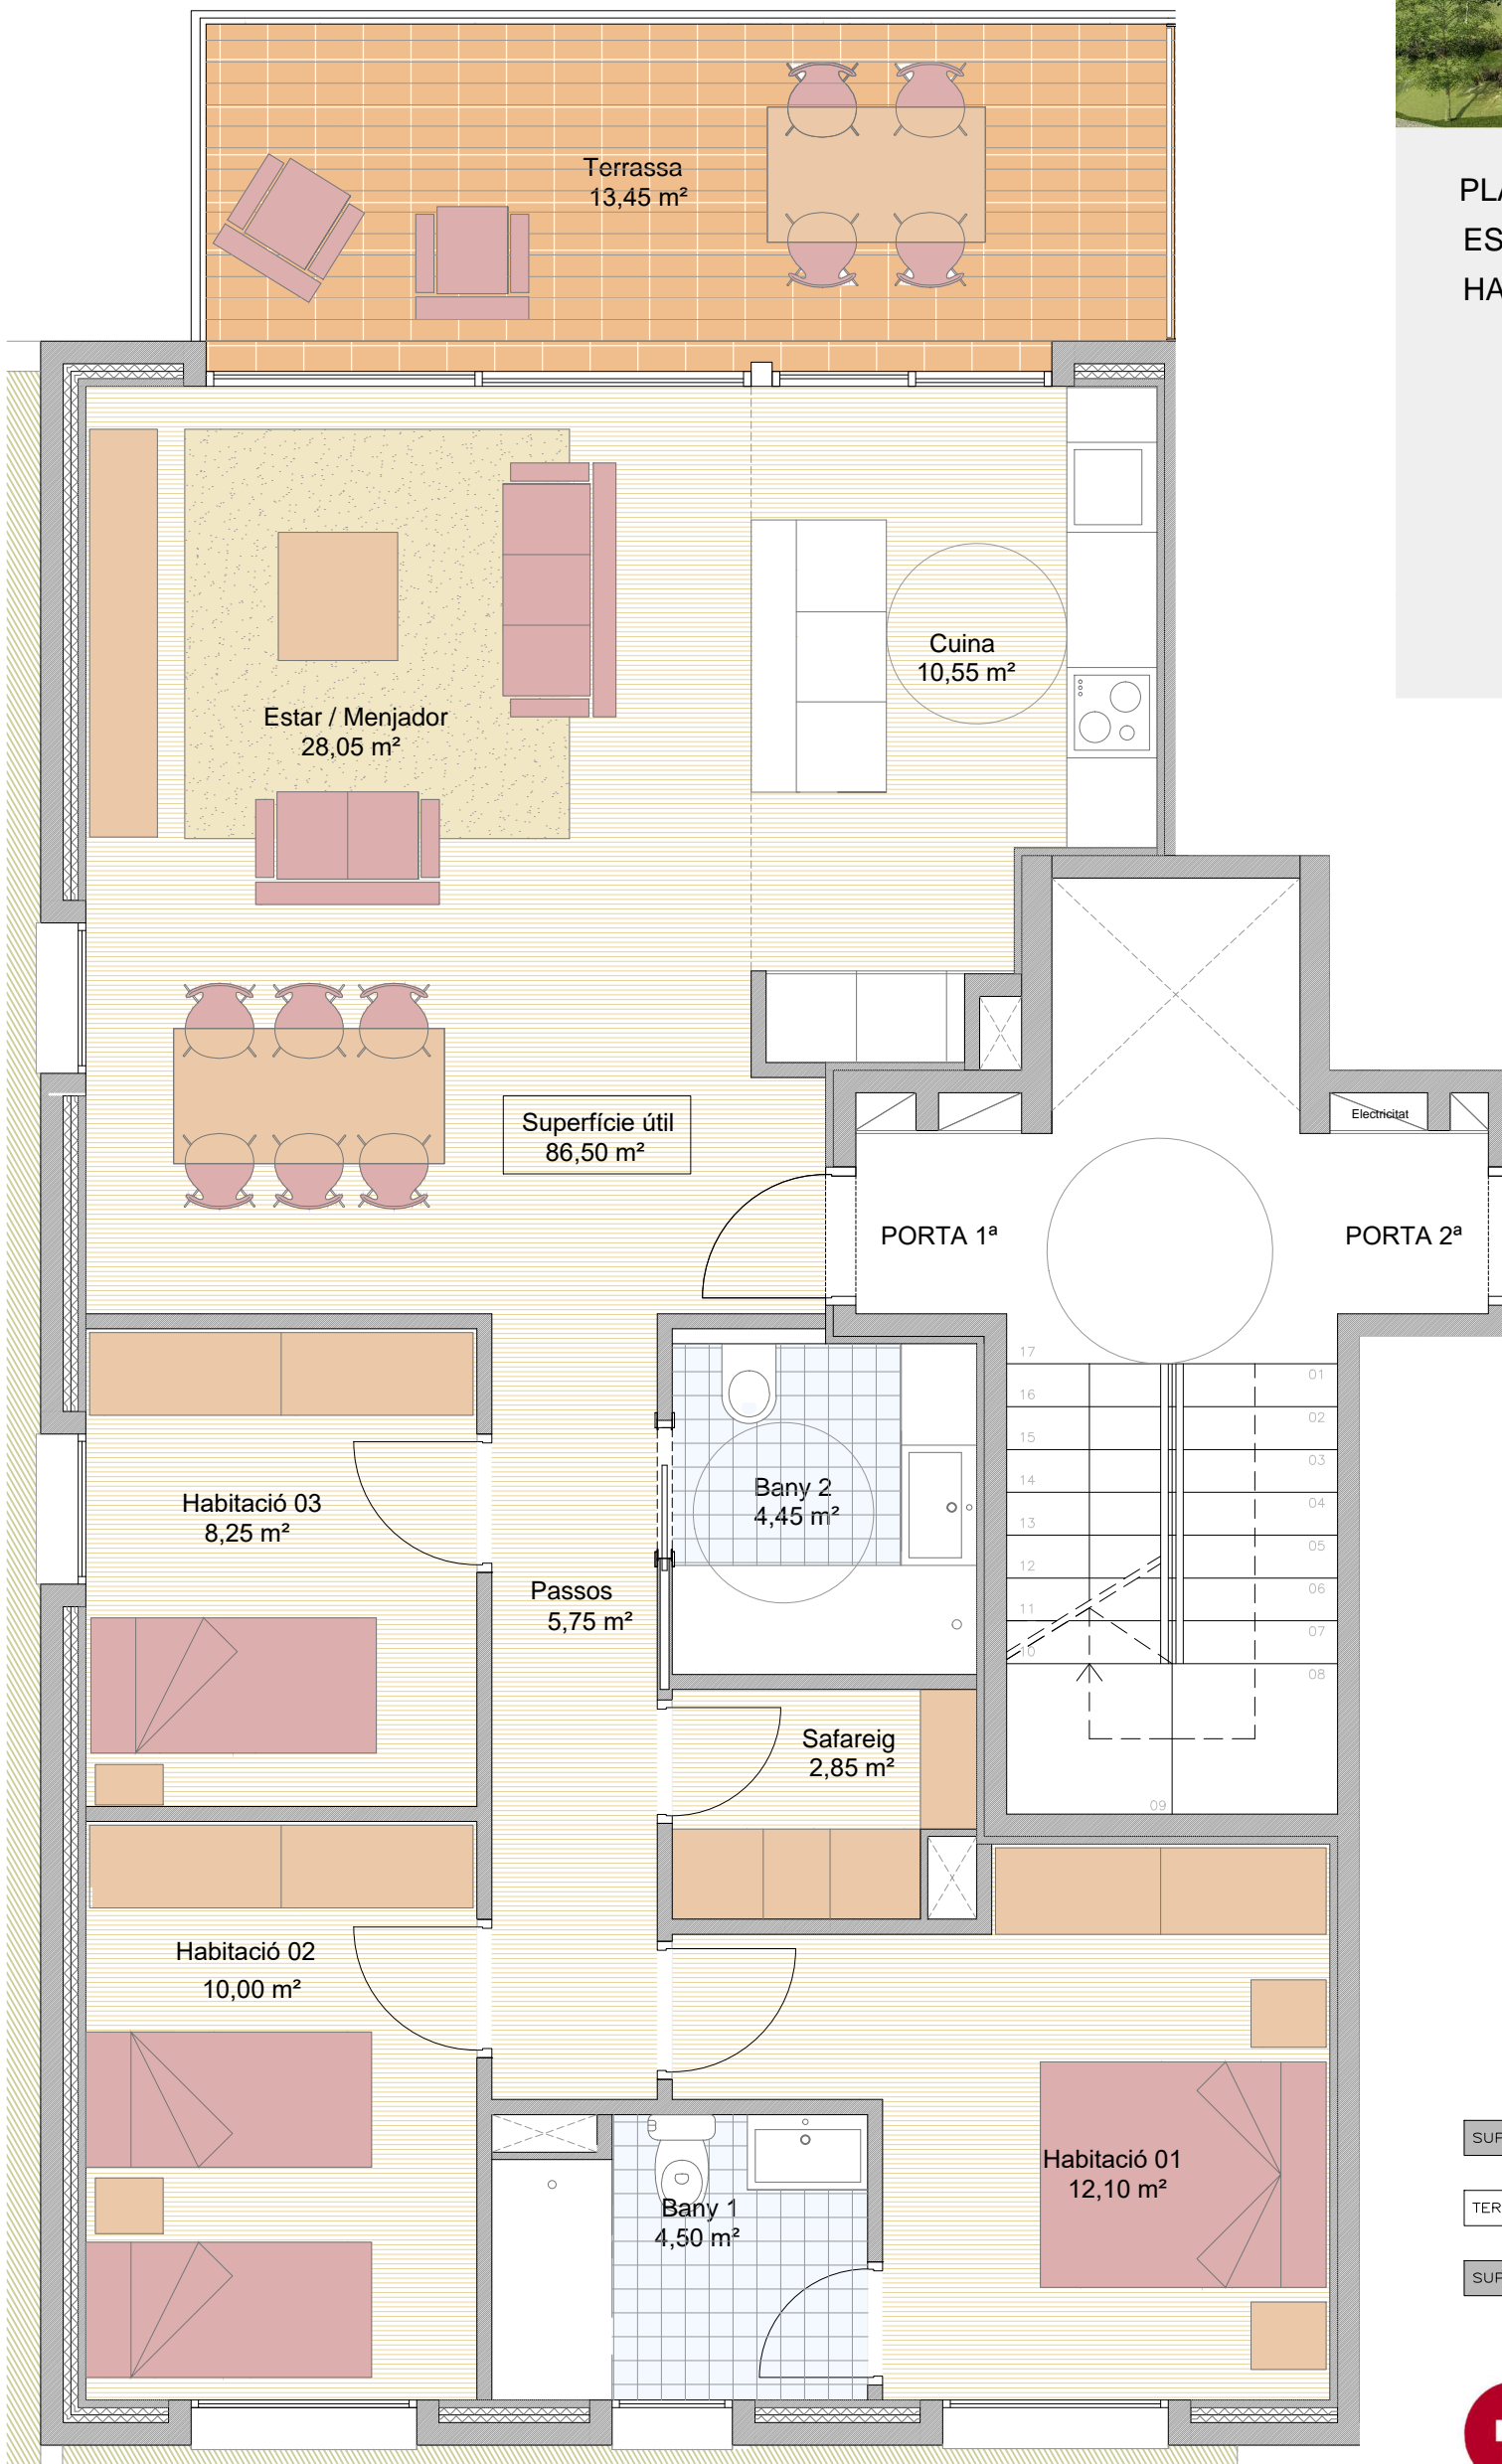

PLANTA PRIMERA  
 ESCALA A, PORTA PRIMERA  
 HABITATGE 3 HABITACIONS

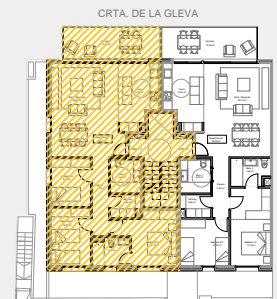

SUPERFÍCIE ÚTIL TOTAL	78,55
TERRASSA	13,45
SUPERFÍCIE CONSTRUÏDA	101,30



LA SOCIETAT PROMOTORA ES RESERVA EL DRET D'EFFECTUAR DURANT L'OBRA, LES MODIFICACIONS NECESSÀRIES PER EXIGÈNCIES D'ORDRE TÈCNIC, JURÍDIC O COMERCIAL. LES SUPERFÍCIES SON SUSCEPTIBLES DE CANVIS PER EXIGÈNCIES