



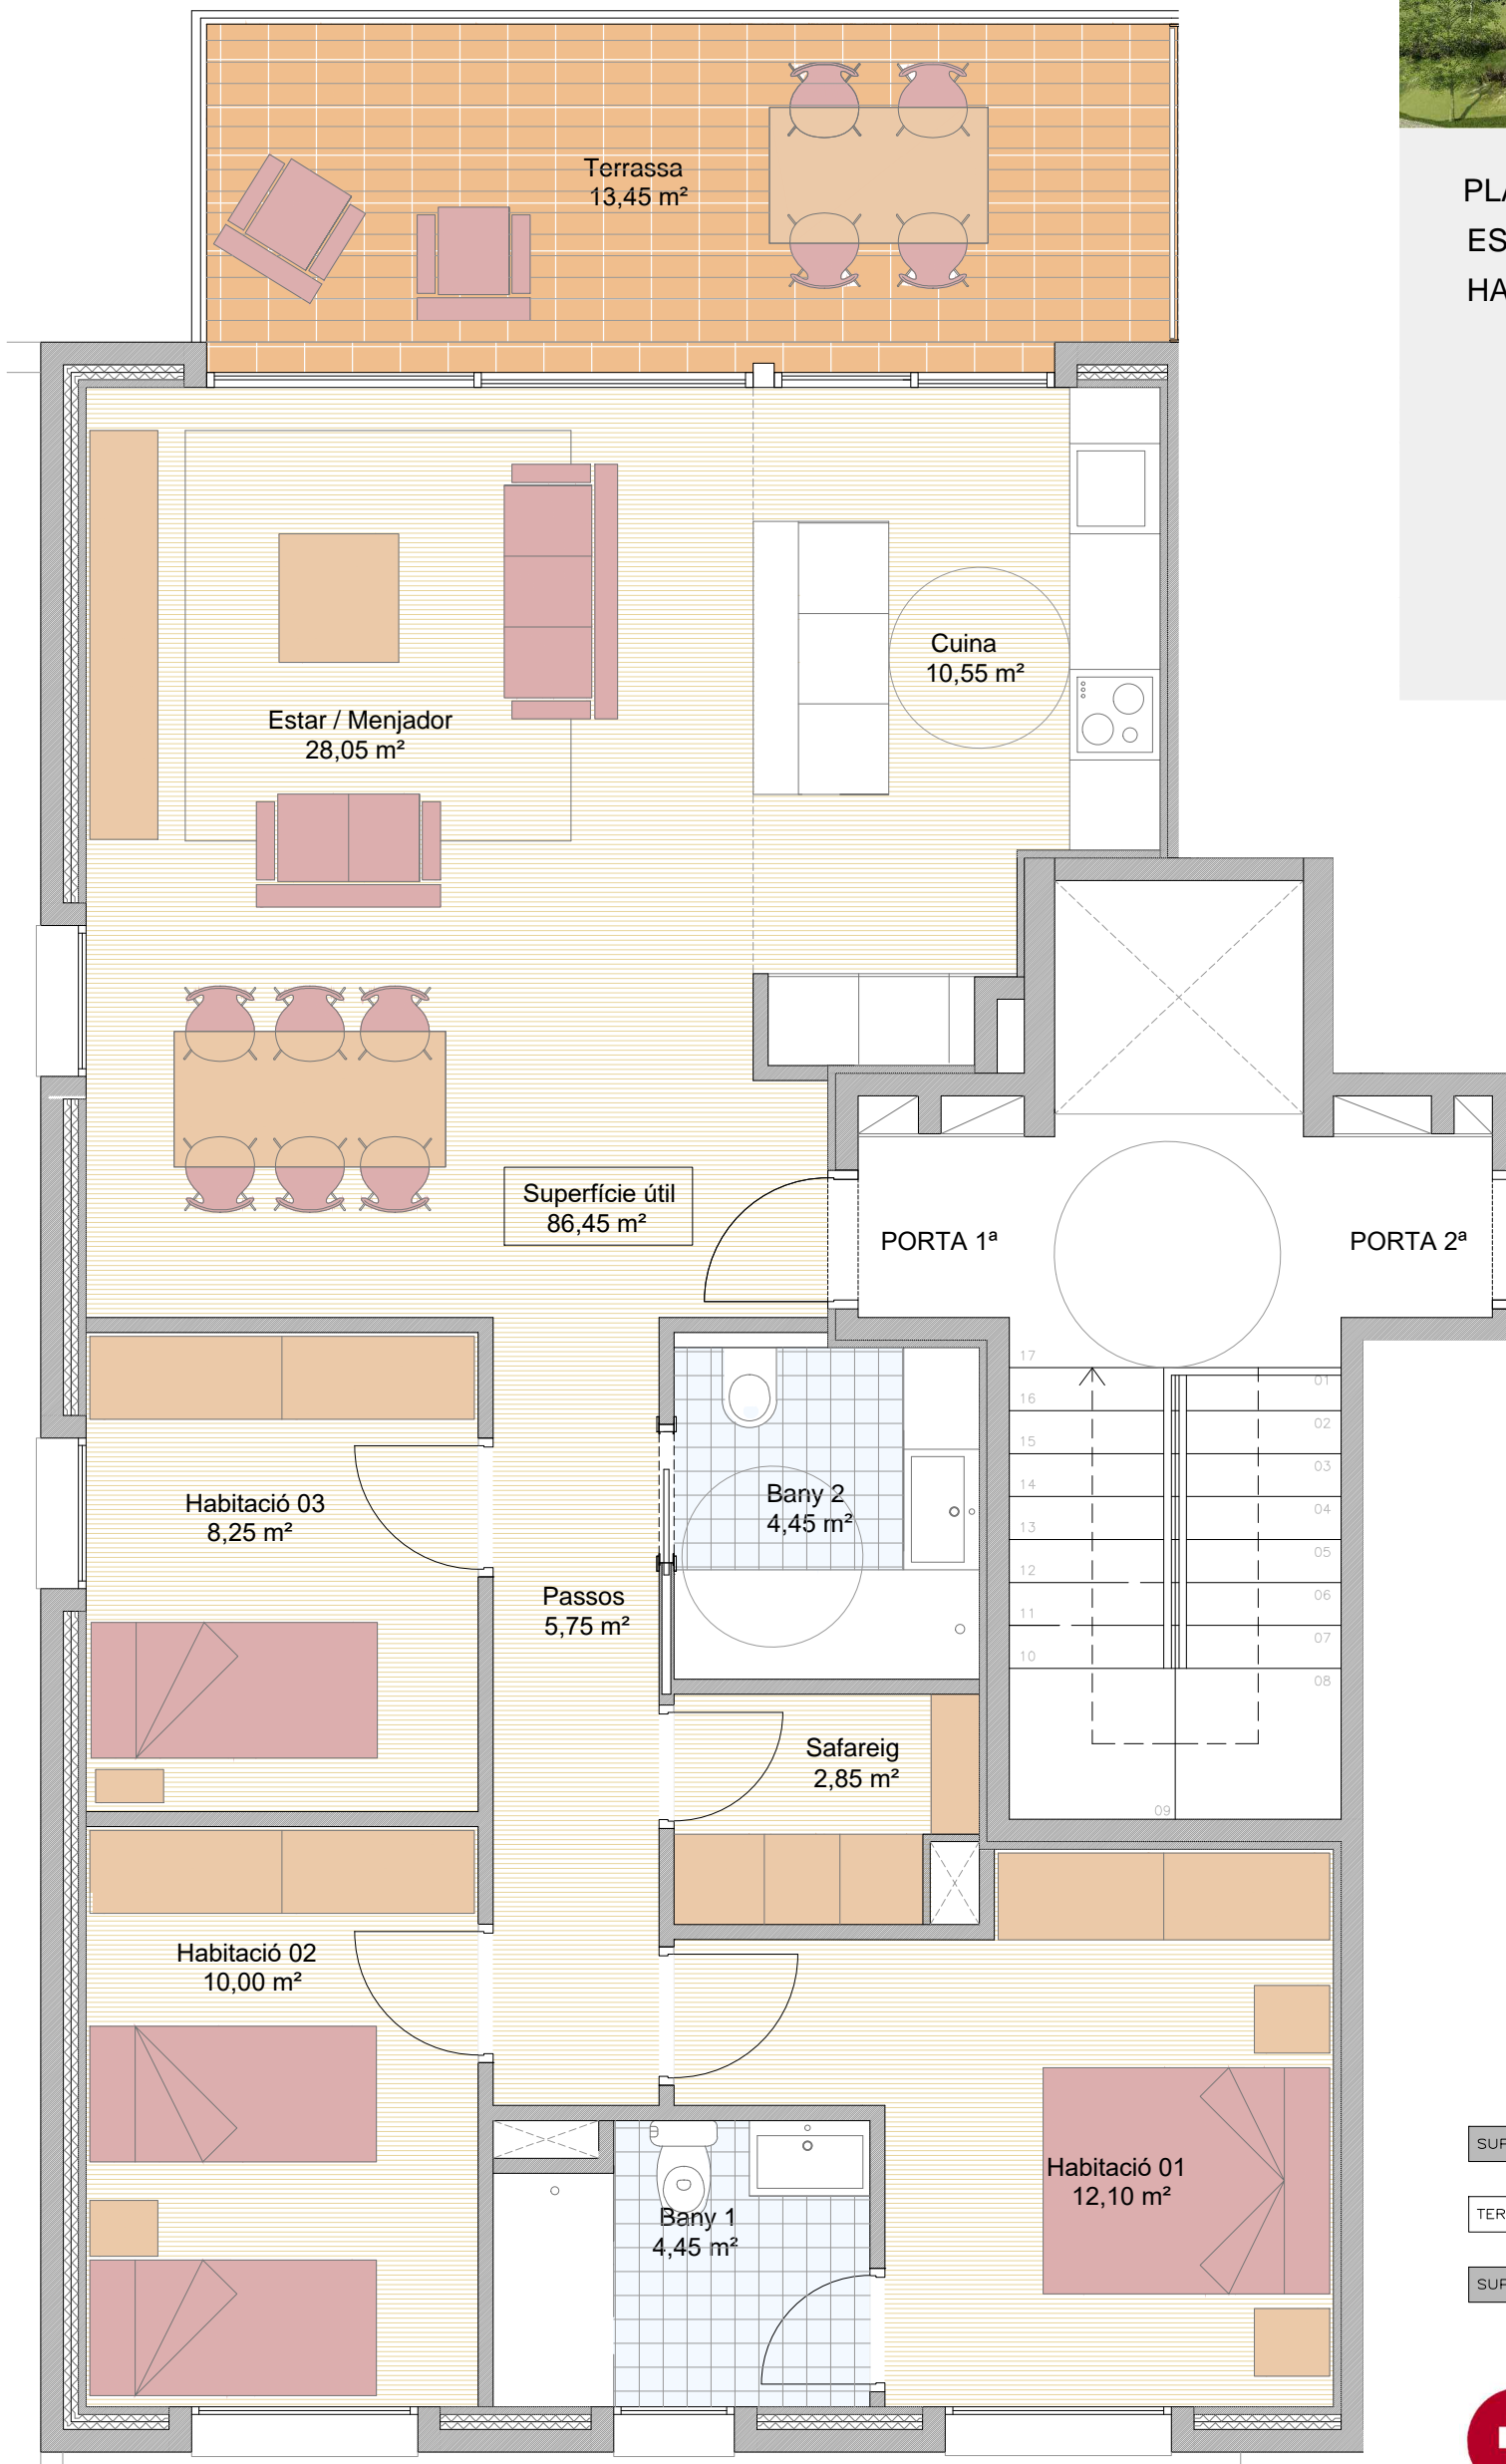

**PLANTA SEGONA**  
**ESCALA A, PORTA PRIMERA**  
**HABITATGE 3 HABITACIONS**

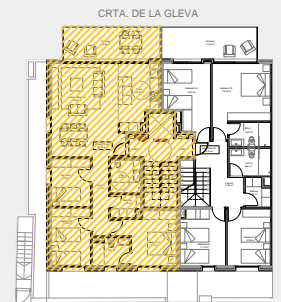

SUPERFÍCIE ÚTIL TOTAL	86,45
TERRASSA	13,45
SUPERFÍCIE CONSTRUÏDA	101,30



LA SOCIETAT PROMOTORA ES RESERVA EL DRET D'EFFECTUAR DURANT L'OBRA, LES MODIFICACIONS NECESSÀRIES PER EXIGÈNCIES D'ORDRE TÈCNIC, JURÍDIC O COMERCIAL. LES SUPERFÍCIES SON SUSCEPTIRES DE CANVIS PER EXIGÈNCIES