



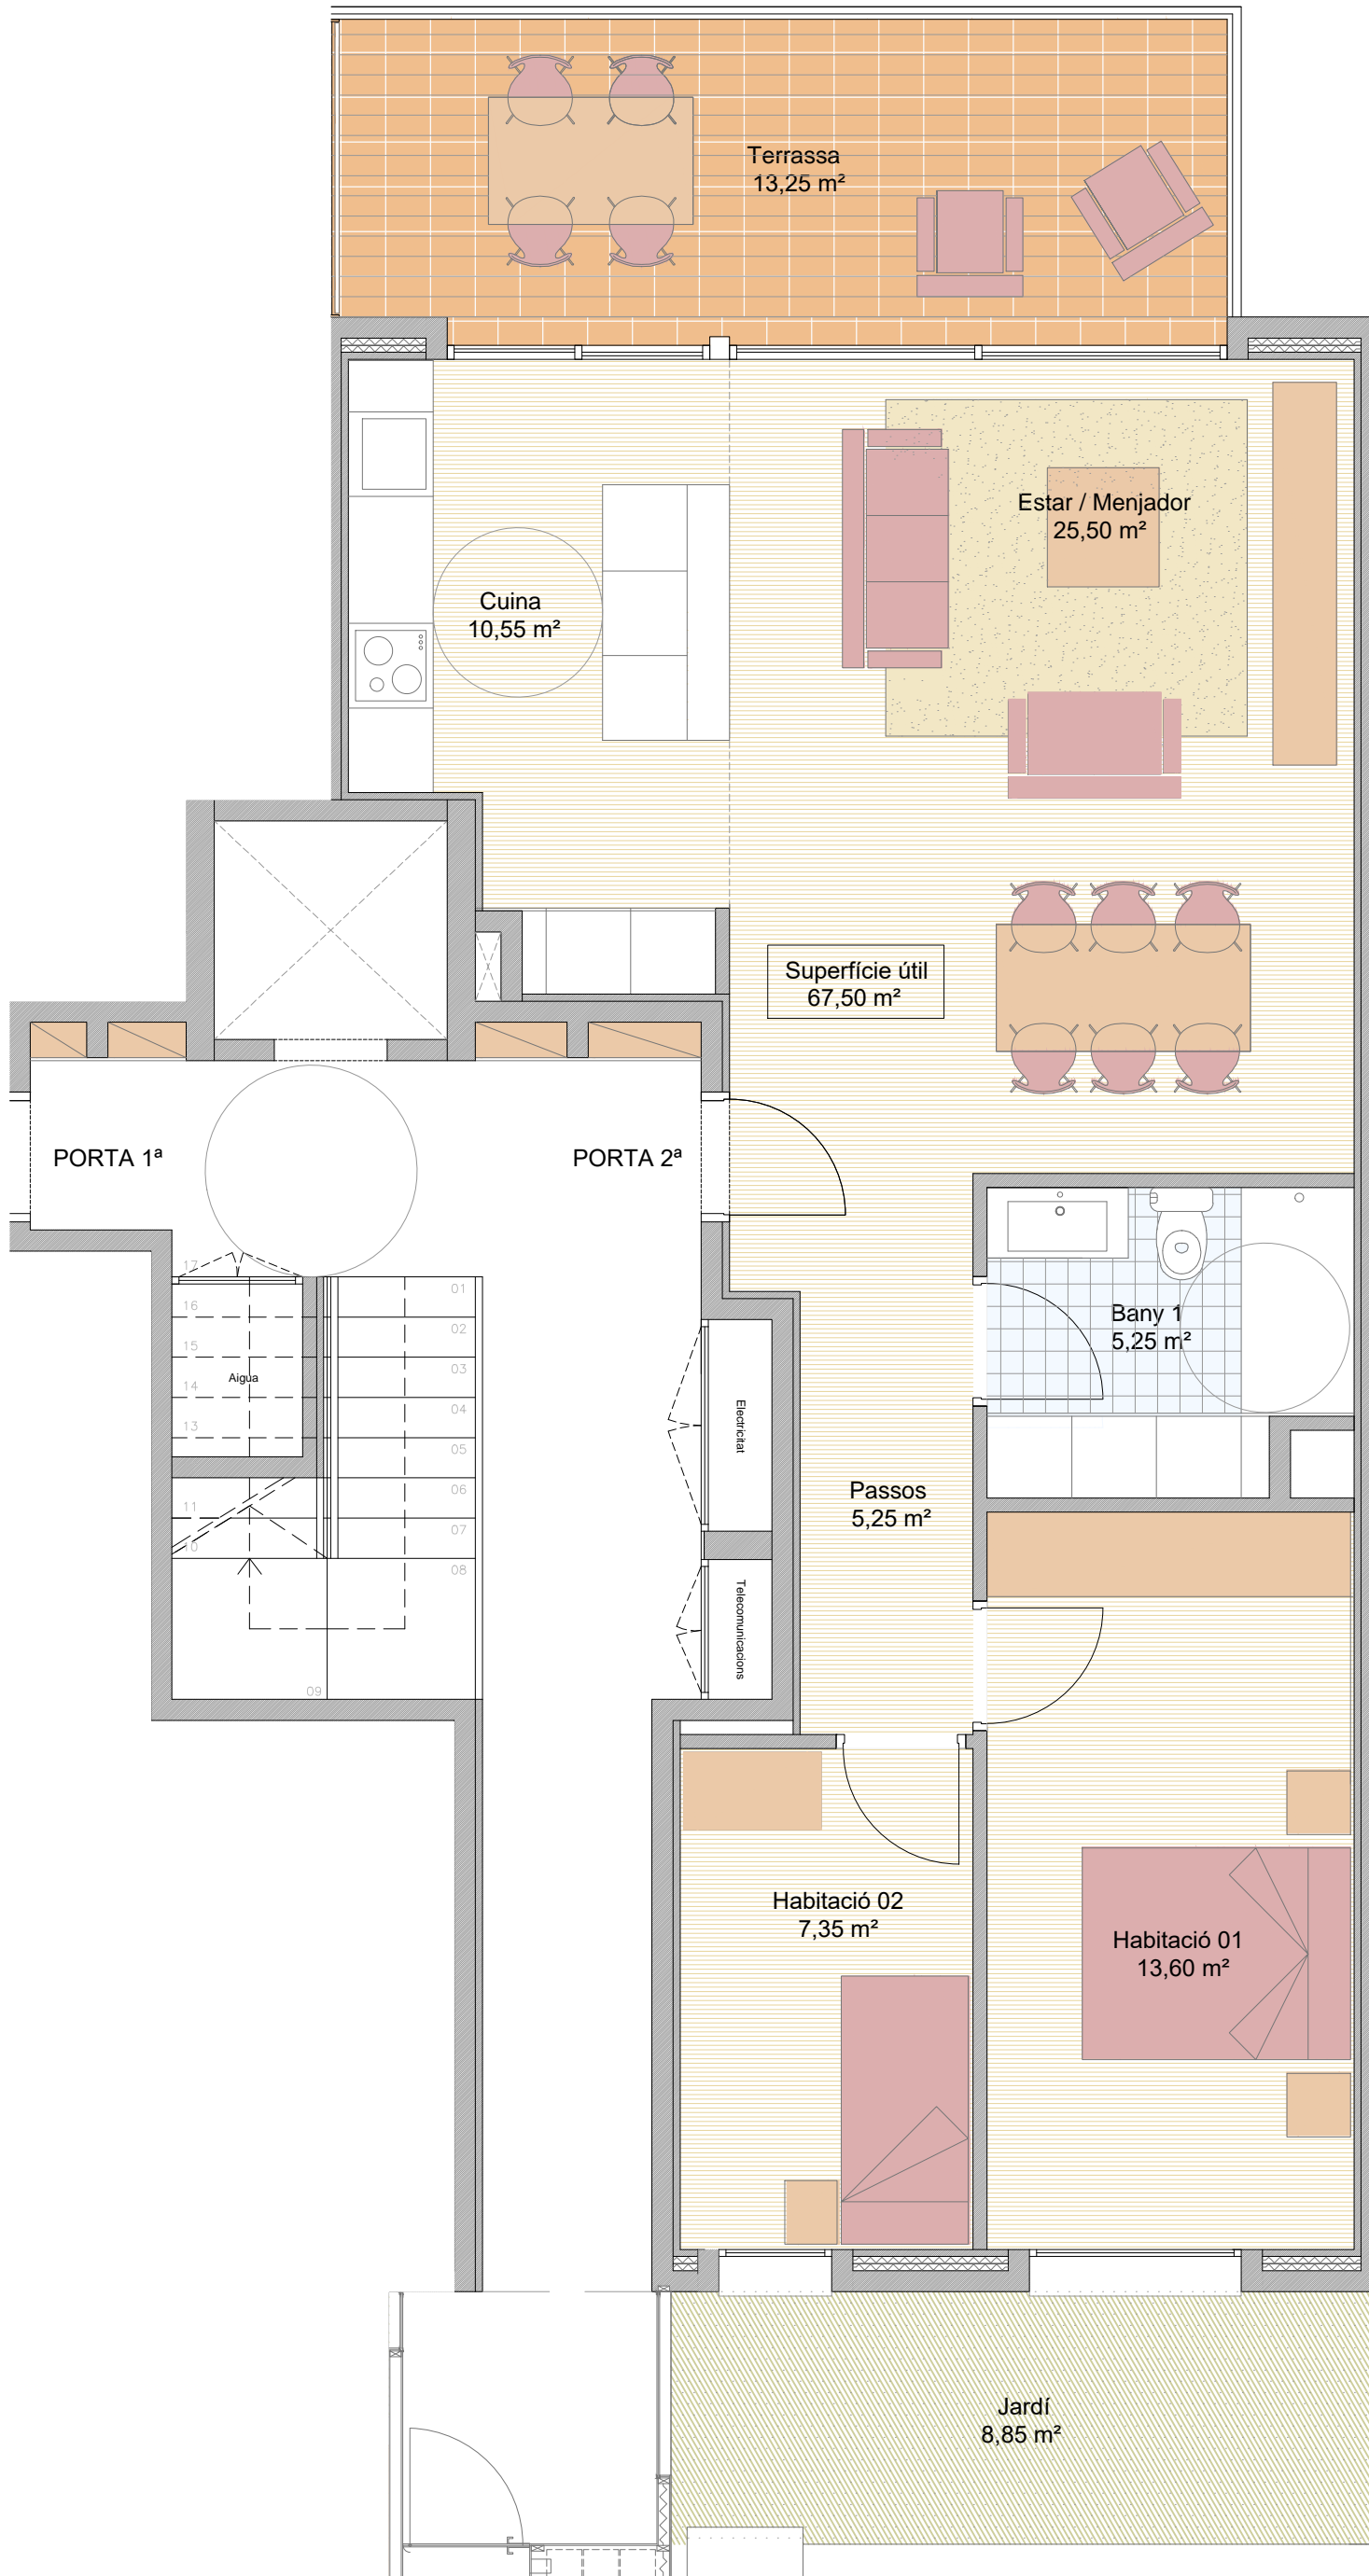

PLANTA BAIXA
 ESCALA A, PORTA SEGONA
 HABITATGE 2 HABITACIONS

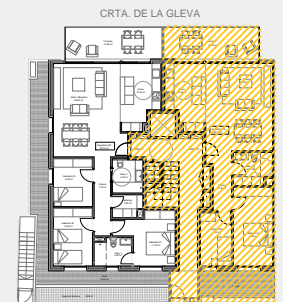

SUPERFÍCIE ÚTIL TOTAL	67,50
TERRASSA	13,25
JARDÍ	8,85
SUPERFÍCIE CONSTRUÏDA	78,25



LA SOCIETAT PROMOTORA ES RESERVA EL DRET D'EFFECTUAR DURANT L'OBRA, LES MODIFICACIONS NECESSÀRIES PER EXIGÈNCIES D'ORDRE TÈCNIC, JURÍDIC O COMERCIAL. LES SUPERFÍCIES SON SUSCEPTIBLES DE CANVIS PER EXIGÈNCIES