



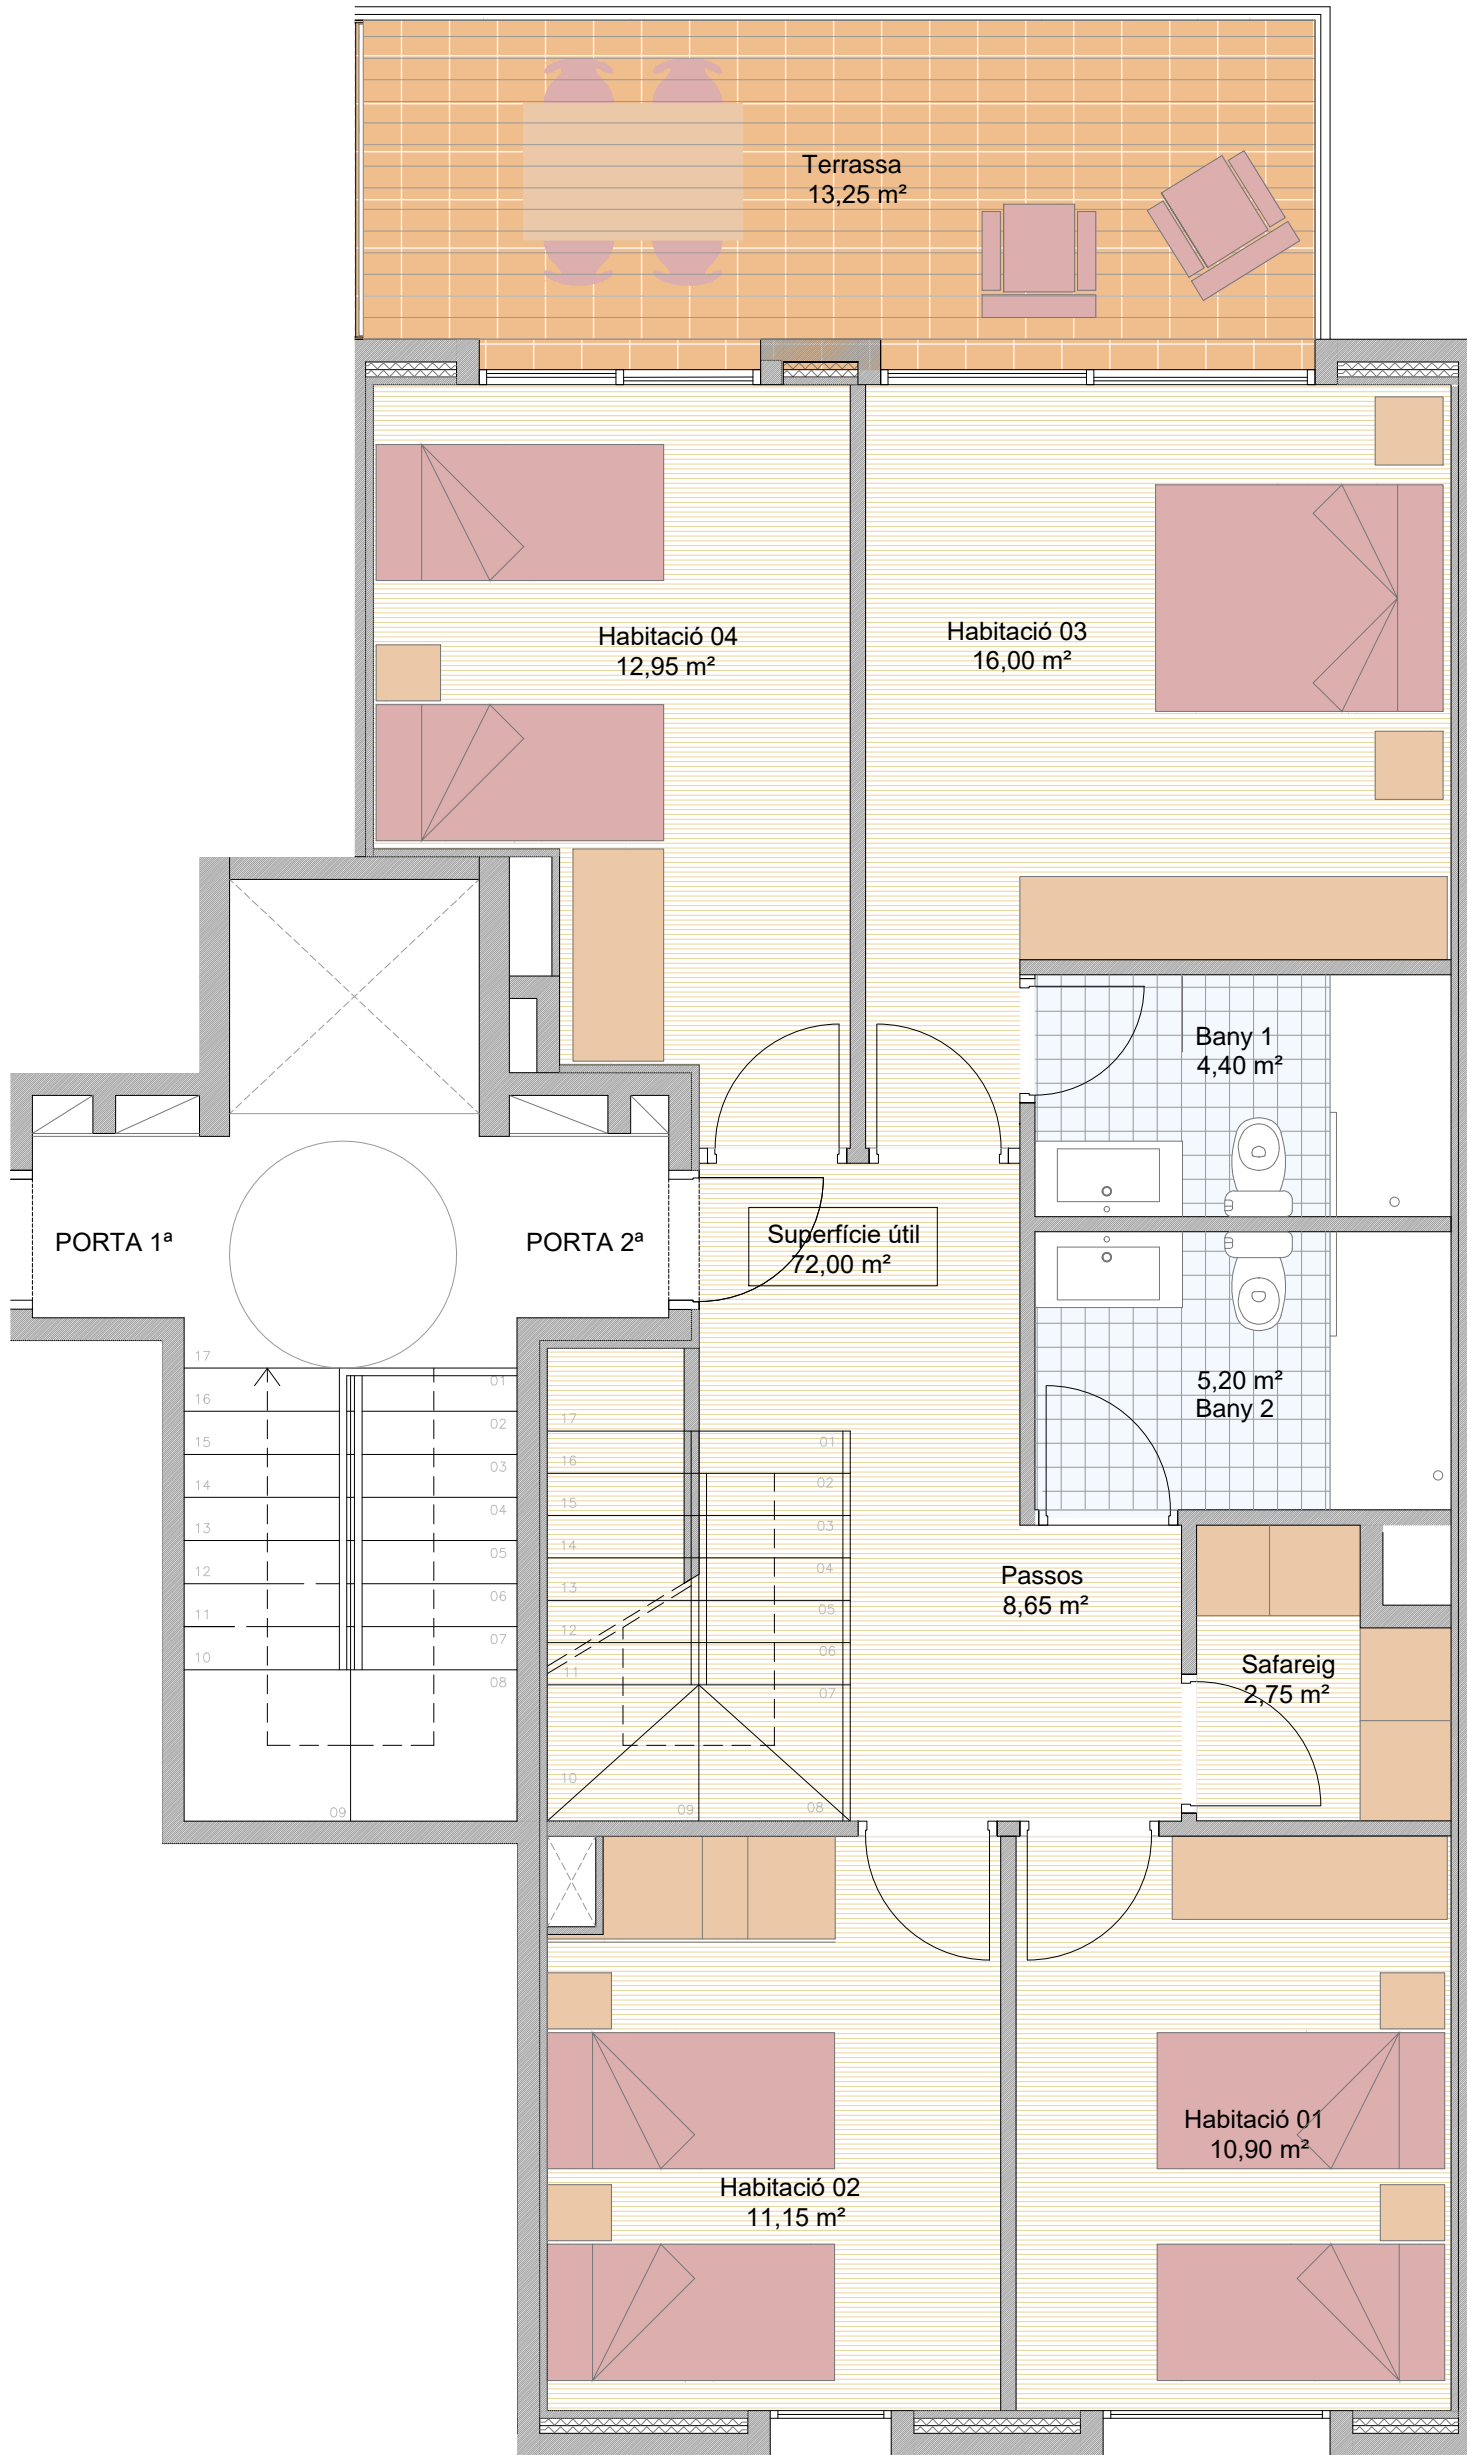

PLANTA SEGONA
 ESCALA A, PORTA SEGONA
 HABITATGE 4 HABITACIONS
 DÚPLEX P, SOTACOBERTA

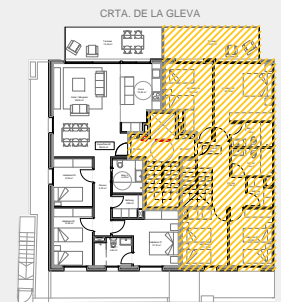

PLANTA SEGONA

SUPERFÍCIE ÚTIL TOTAL	72,00
TERRASSA	13,25
SUPERFÍCIE CONSTRUÏDA	90,70

PLANTA SOTACOBERTA

SUPERFÍCIE ÚTIL TOTAL	65,30
TERRASSA	54,00
SUPERFÍCIE CONSTRUÏDA	88,00
SUPERFÍCIE ÚTIL TOTAL	137,30
TERRASSA	67,25
SUPERFÍCIE CONSTRUÏDA	178,70



LA SOCIETAT PROMOTORA ES RESERVA EL DRET D'EFFECTUAR DURANT L'OBRA, LES MODIFICACIONS NECESSÀRIES PER EXIGÈNCIES D'ORDRE TÈCNIC, JURÍDIC O COMERCIAL. LES SUPERFÍCIES SON SUSCEPTIBLES DE CANVIS PER EXIGÈNCIES TÈCNiques.



DÚPLEX
P. SEGONA - SOTACOBERTA
ESCALA A, PORTA SEGONA
HABITATGE 4 HABITACIONS

